第8表

主 要 導 管 図

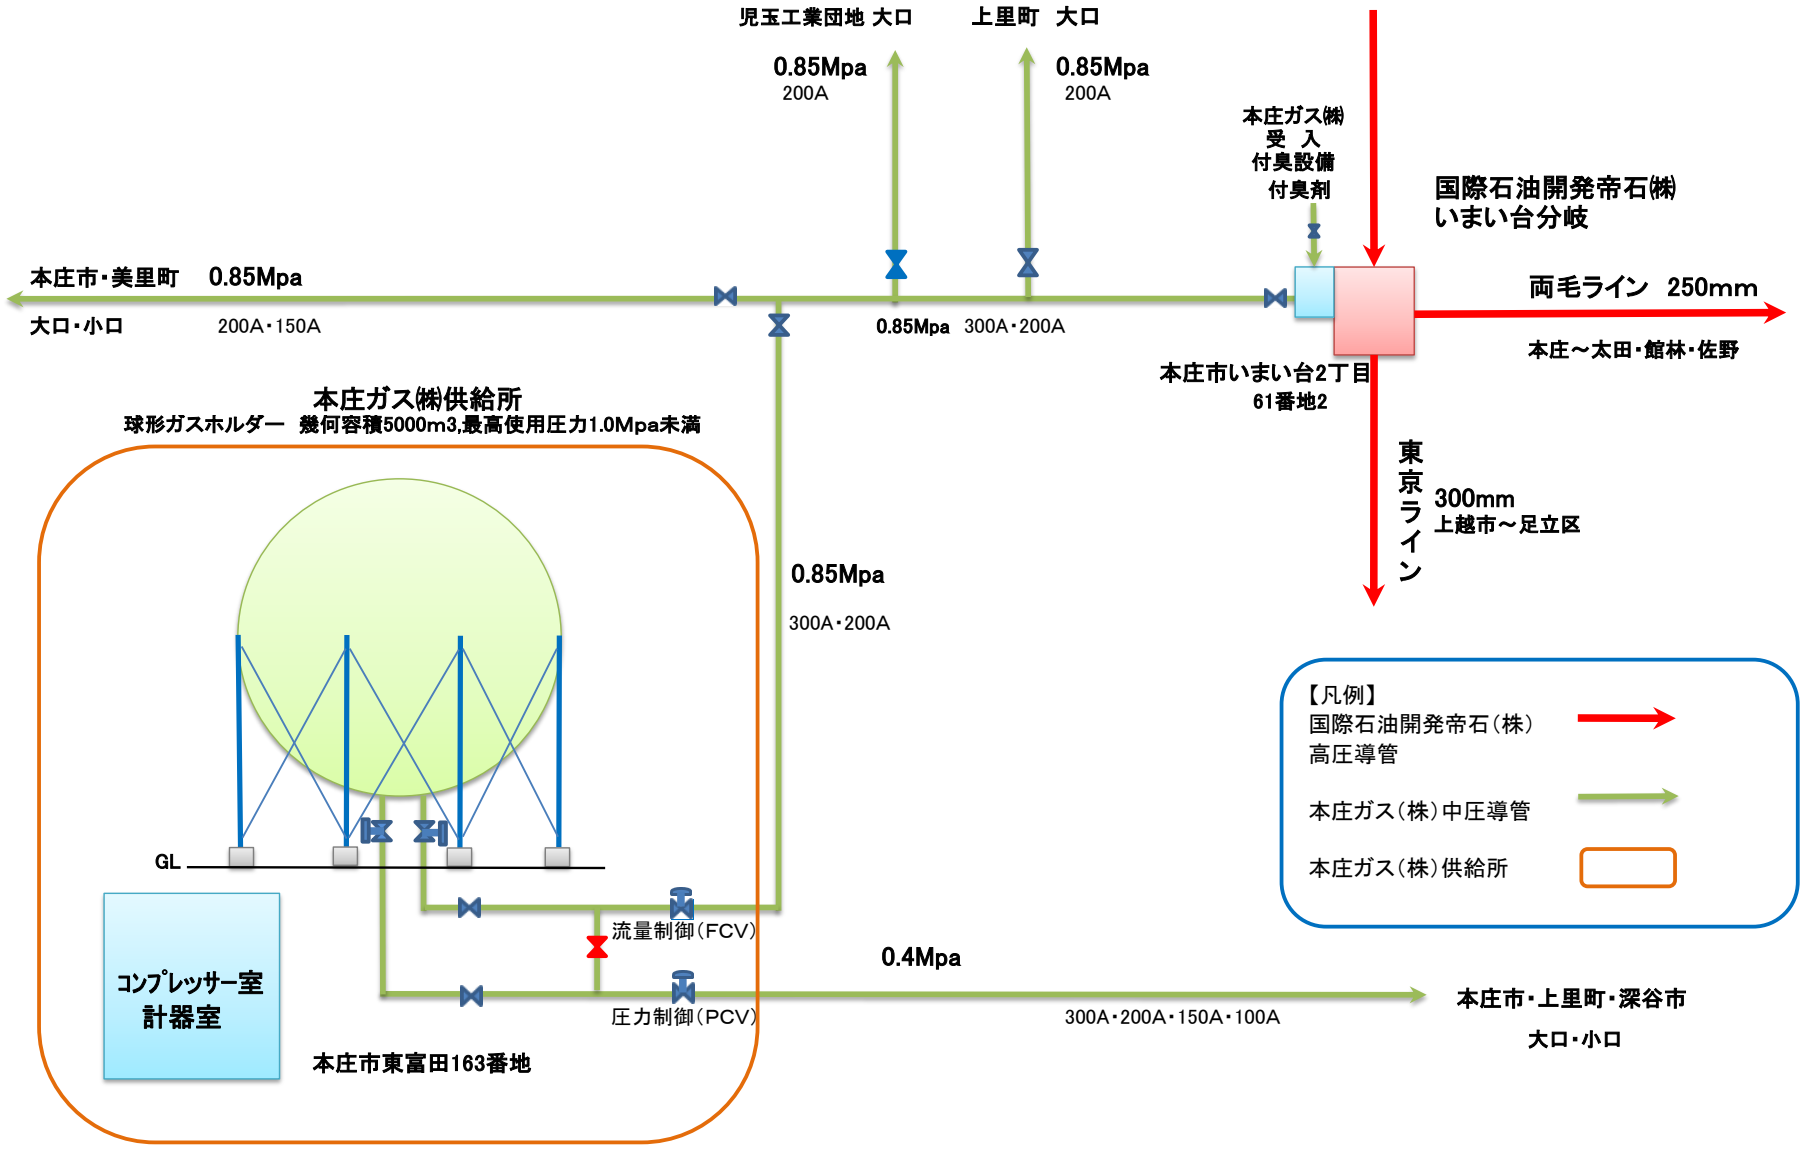
児玉工業団地 大口
0.85Mpa
200A
上里町 大口
0.85Mpa
200A
本庄ガス㈱
受 入
付臭設備
付臭剤
国際石油開発帝石㈱
いまい台分岐
本庄市・美里町 0.85Mpa
大口・小口 200A・150A
0.85Mpa 300A・200A
両毛ライン 250mm
本庄～太田・館林・佐野
本庄市いまい台2丁目
61番地2
東京ライン
300mm
上越市～足立区
本庄ガス㈱供給所
球形ガスホルダー 幾何容積5000m3,最高使用圧力1.0Mpa未満
0.85Mpa
300A・200A
GL
流量制御(FCV)
圧力制御(PCV)
0.4Mpa
300A・200A・150A・100A
本庄市・上里町・深谷市
大口・小口
コンプレッサー室
計器室
本庄市東富田163番地
【凡例】
国際石油開発帝石(株)
高圧導管
本庄ガス(株)中圧導管
本庄ガス(株)供給所